


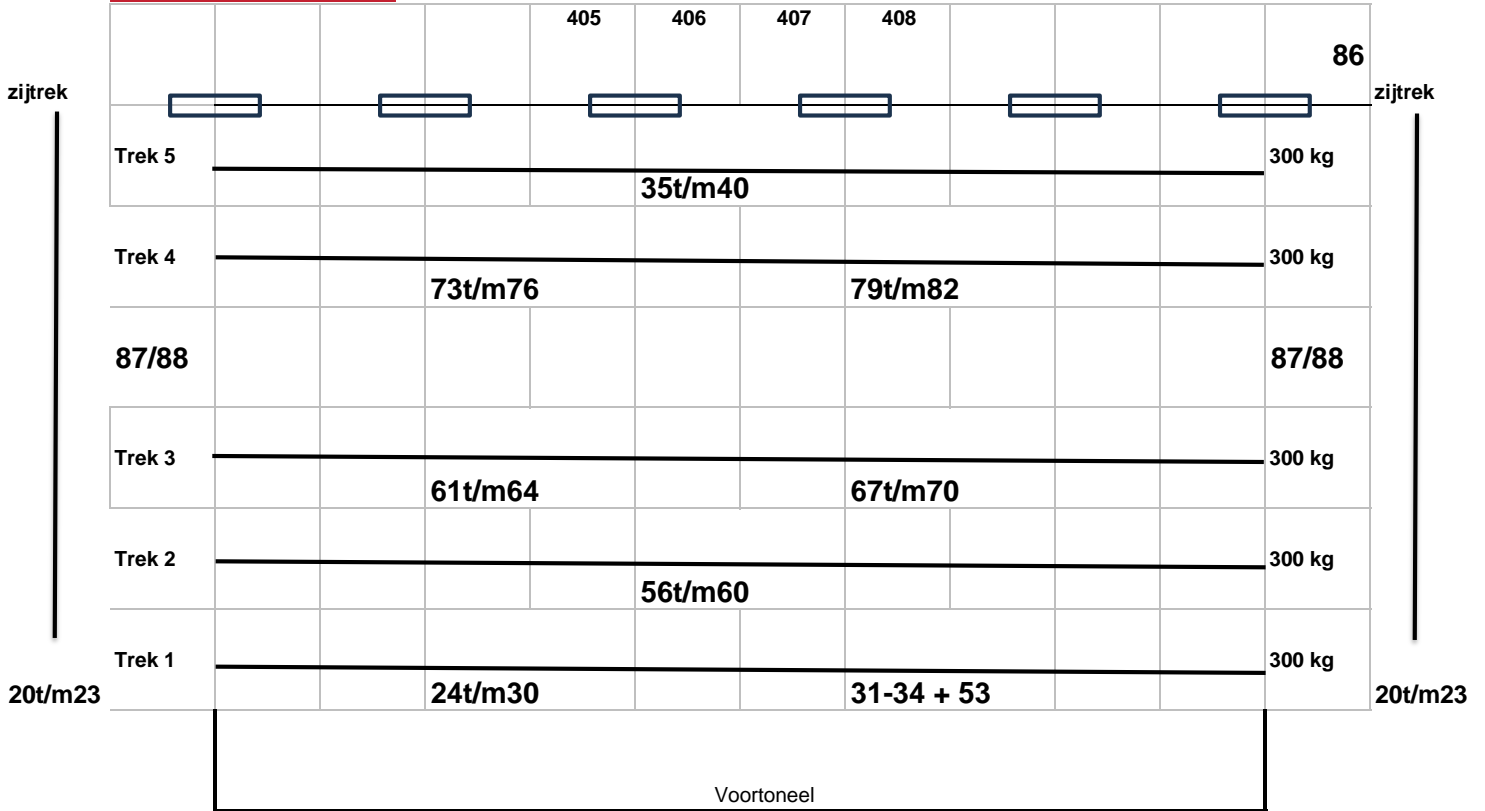


Los licht: 13x Robe Robin T11 Profile
 6x Robe Robin T11 Fresnell
 12x Robe Spikie Plus
 6x Robe Perfect 150
 1x Robe Robin T11 Volgspot

Horizon: 6x Robe Robin lbar 15



Vaste positie zaalbrug: 16x Robe Robin T1 Profile

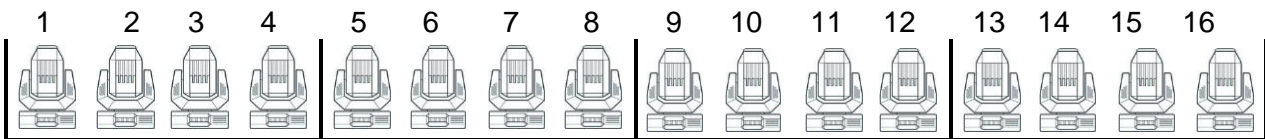

Dimmers: 58 x 2,5kw TTL

Afmetingen:
 Lijstopening: 9,80 x 5,00 m
 Manteau tot Horizontodoek: 7,50 m
 Toneelrand tot horizontodoek: 8,50 m
 Vloer tot gridplafond: 7,00 m
 Vloer tot onderzijde friesen: 5,50 m

Zaalbrug: 16 kringen 1 T/M 16
 Zaallicht: 3 kringen 17, 18, 19
 Toneel: 65 kringen 20 T/M 82
 Regie licht: 41
 Doek licht: 43

